



EEHR構成部と名称


EEHR-63 (73) 装柱例

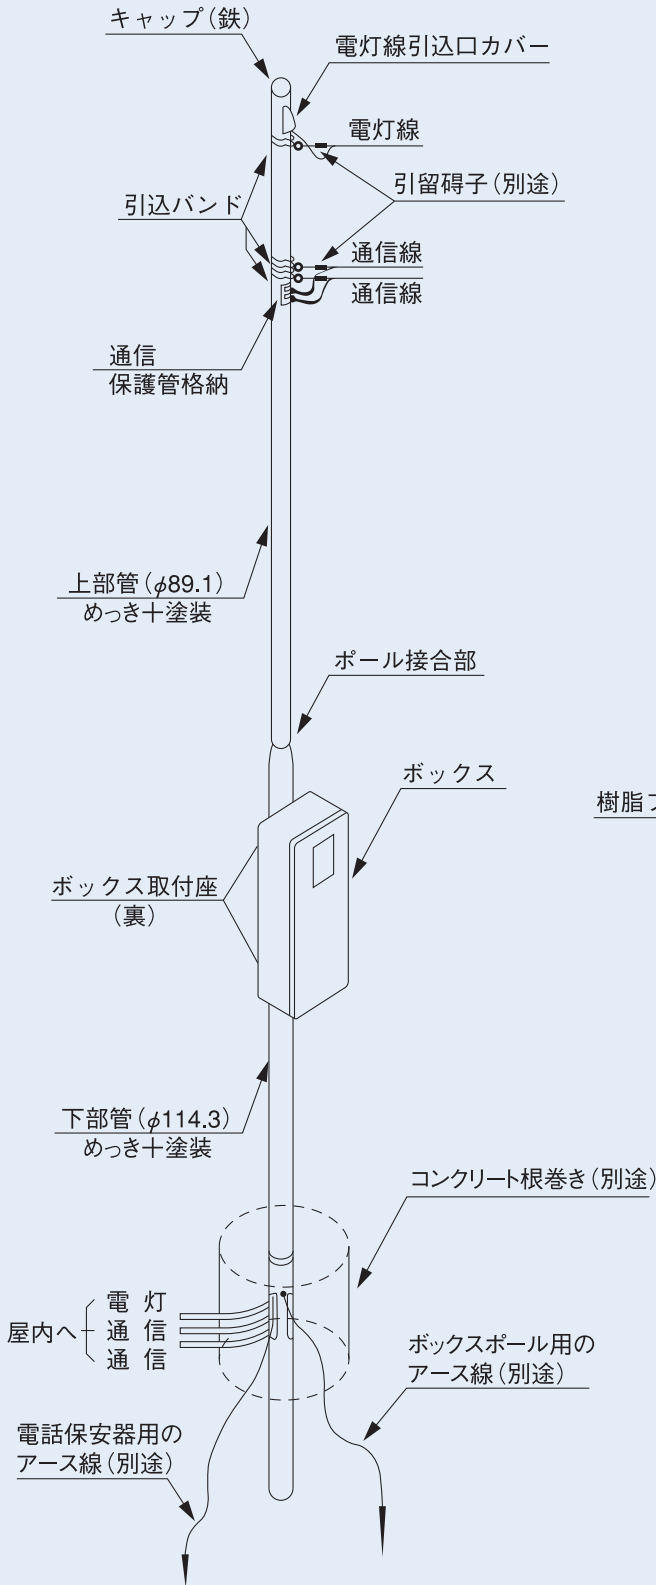

■電灯線引込口断面詳細図

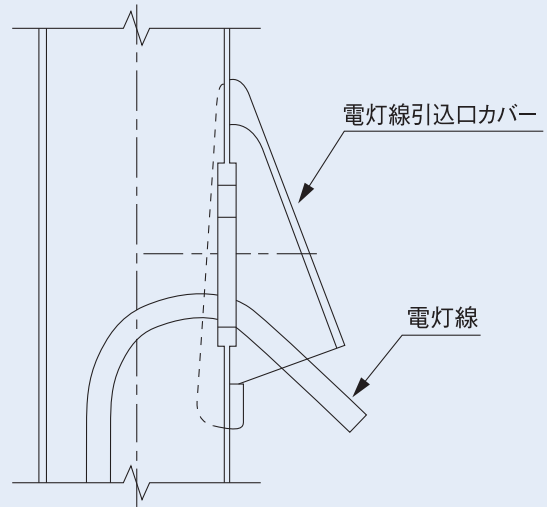

■通信線引込口断面詳細図

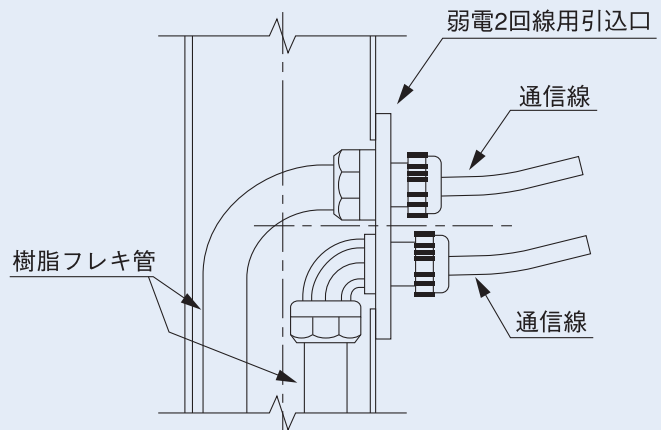

■ボックス入線口断面詳細図

